



2-й этаж

Квартира № 13

© ЭВАЛДА ВАЛТЕРА 1, РИГА

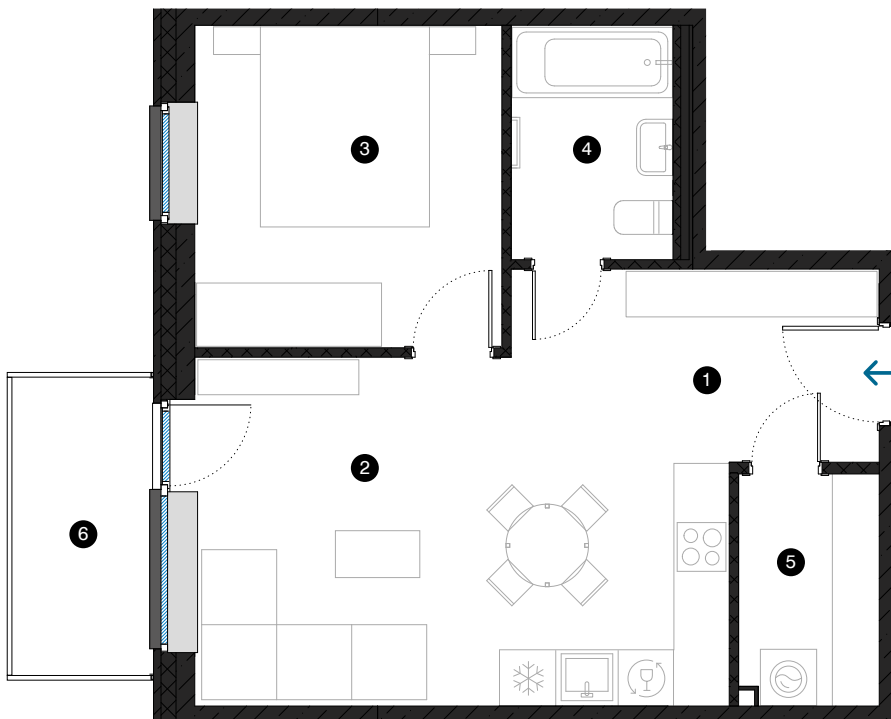

#	ПОМЕЩЕНИЕ	М²
1	Прихожая	4,5
2	Гостиная с кухонной зоной	22,1
3	Комната	11,2
4	Ванная комната	4,3
5	Подсобное помещение	3,6
6	Балкон	4,7
Жилая площадь		45,7
Общая площадь		50,4

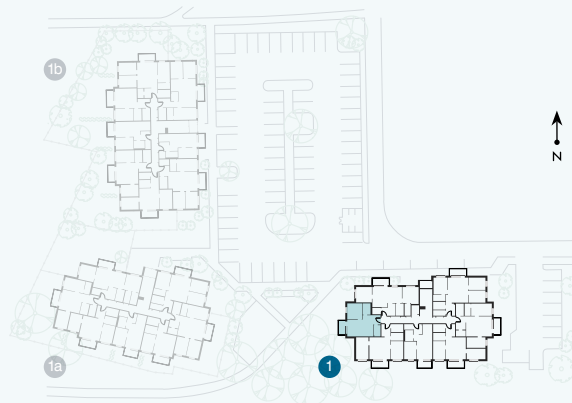

КОНТАКТЫ:

- sales@pillar.lv
- +371 25 633 133
- Pulkveža Brieža iela 28A, Rīga, LV-1045

МАСШТАБ 1:80 1 CM = 80 CM