
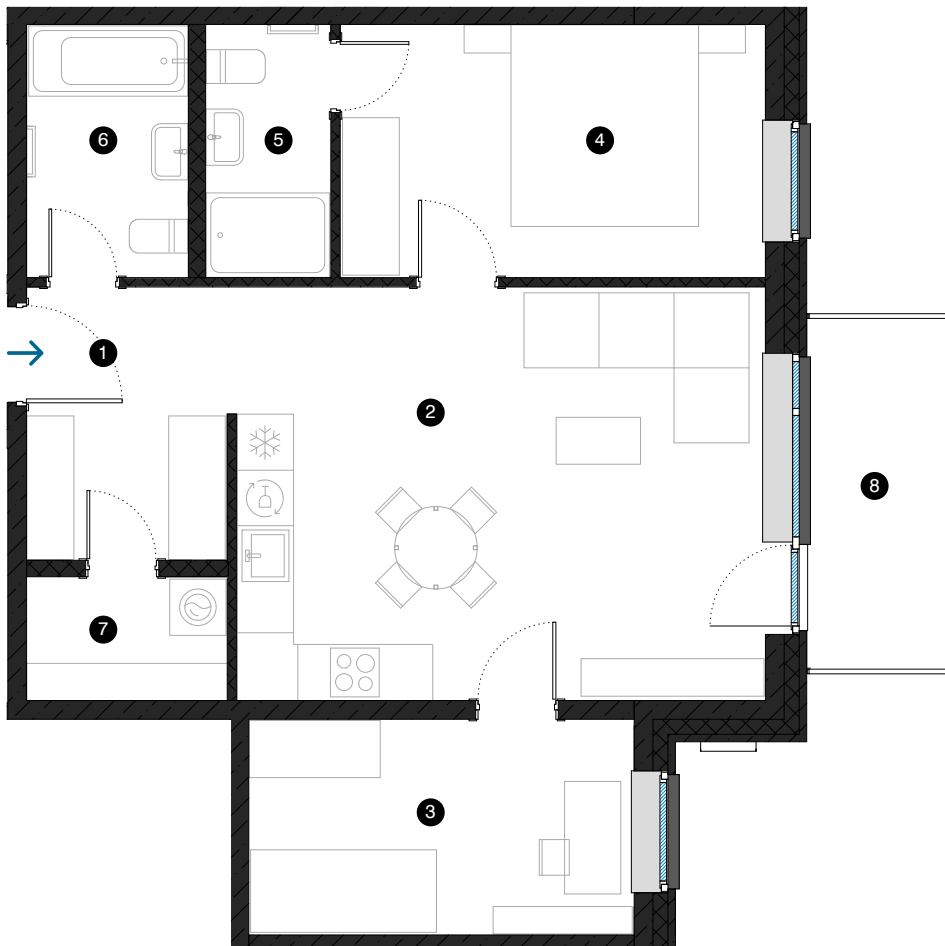



8-й этаж

# Квартира № 51

© ЭВАЛДА ВАЛТЕРА 1, РИГА

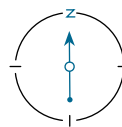

| #             | ПОМЕЩЕНИЕ                 | M <sup>2</sup> |
|---------------|---------------------------|----------------|
| 1             | Прихожая                  | 6,3            |
| 2             | Гостиная с кухонной зоной | 24,9           |
| 3             | Комната                   | 9,4            |
| 4             | Комната                   | 12,2           |
| 5             | Ванная комната            | 3,5            |
| 6             | Ванная комната            | 4,6            |
| 7             | Подсобное помещение       | 2,8            |
| 8             | Балкон                    | 5,6            |
| Жилая площадь |                           | 63,7           |
| Общая площадь |                           | 69,3           |

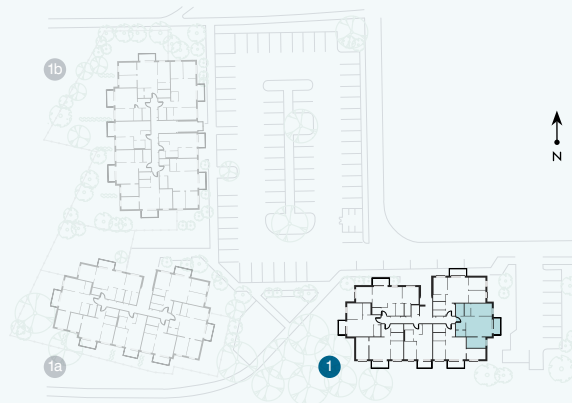

**КОНТАКТЫ:**

- 📍 sales@pillar.lv
- ☎ +371 25 633 133
- ✉ Pulkveža Brieža iela 28A, Rīga, LV-1045

МАСШТАБ 1:80 1 CM = 80 CM