



2-й этаж

Квартира № 8

© ЭВАЛДА ВАЛТЕРА 1В, РИГА

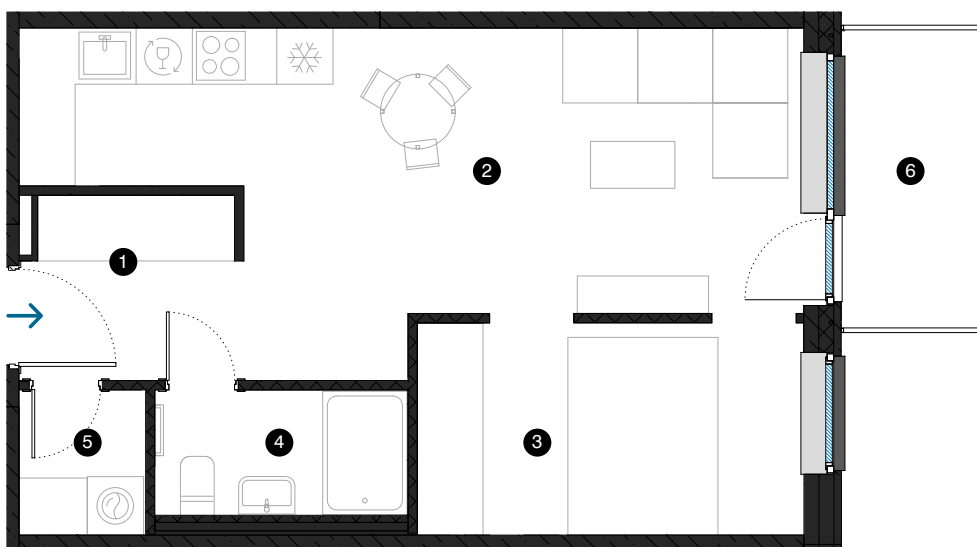

#	ПОМЕЩЕНИЕ	M ²
1	Прихожая	4,5
2	Гостиная с кухонной зоной	23,4
3	Комната	9,3
4	Ванная комната	3,6
5	Подсобное помещение	2,1
6	Балкон	4,7
Жилая площадь		42,9
Общая площадь		47,6

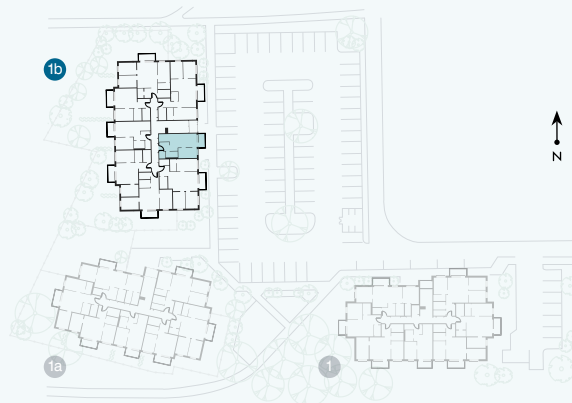

КОНТАКТЫ:

-  sales@pillar.lv
-  +371 25 633 133
-  Pulkveža Brieža iela 28A, Rīga, LV-1045

МАСШТАБ 1:80  1 CM = 80 CM